






Vue en perspective 01



Vue en perspective 02

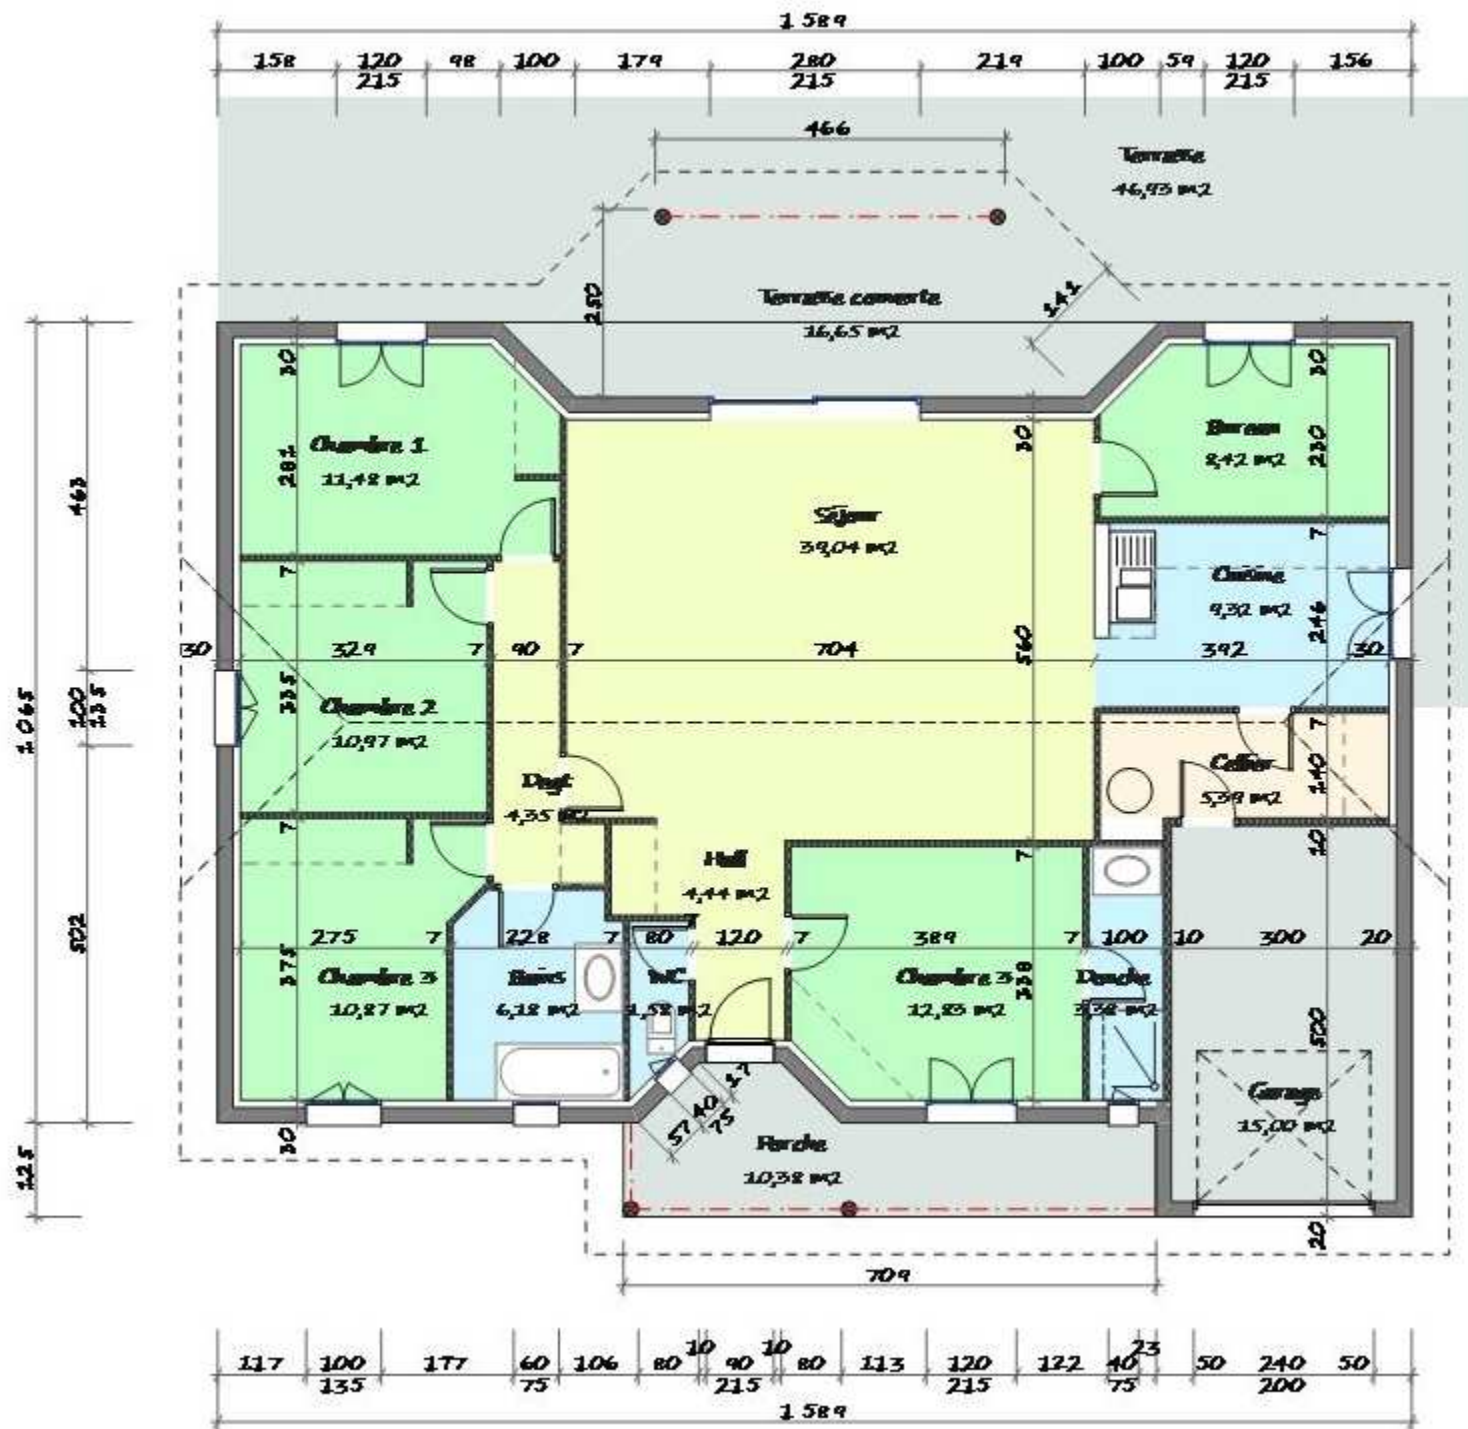

Plan Rez de Chaussée - Echelle : 1/100 ème

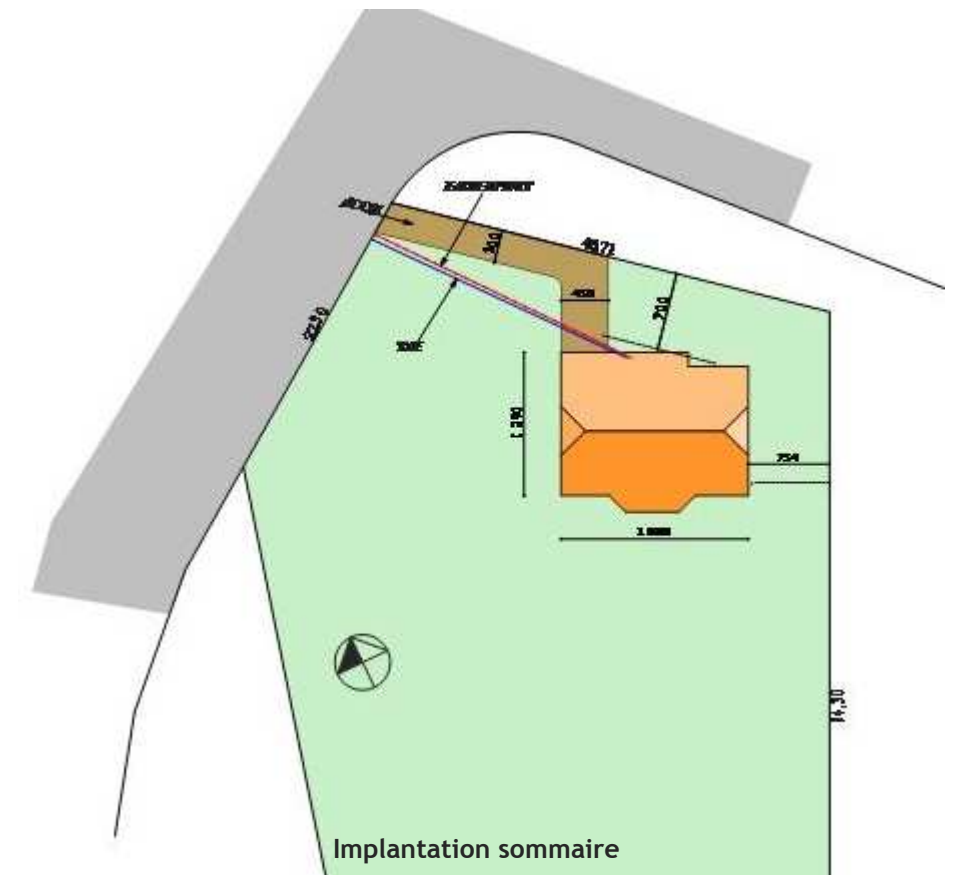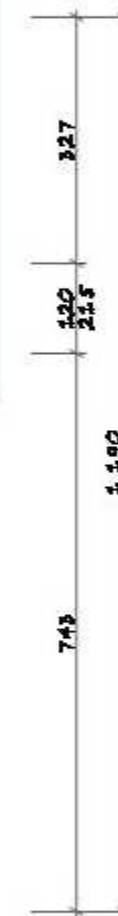

Projet de Mr & Mme

Adresse complète du projet

Aout 2009

MAISONS DU NET
 Jérôme Sarpy
 34 cité Paul Verlaine
 79000 Niort
 Tel/fax : 05 17 40 46 49

AVANT-PROJET 01

Surface Habitable : 127.53 m²